


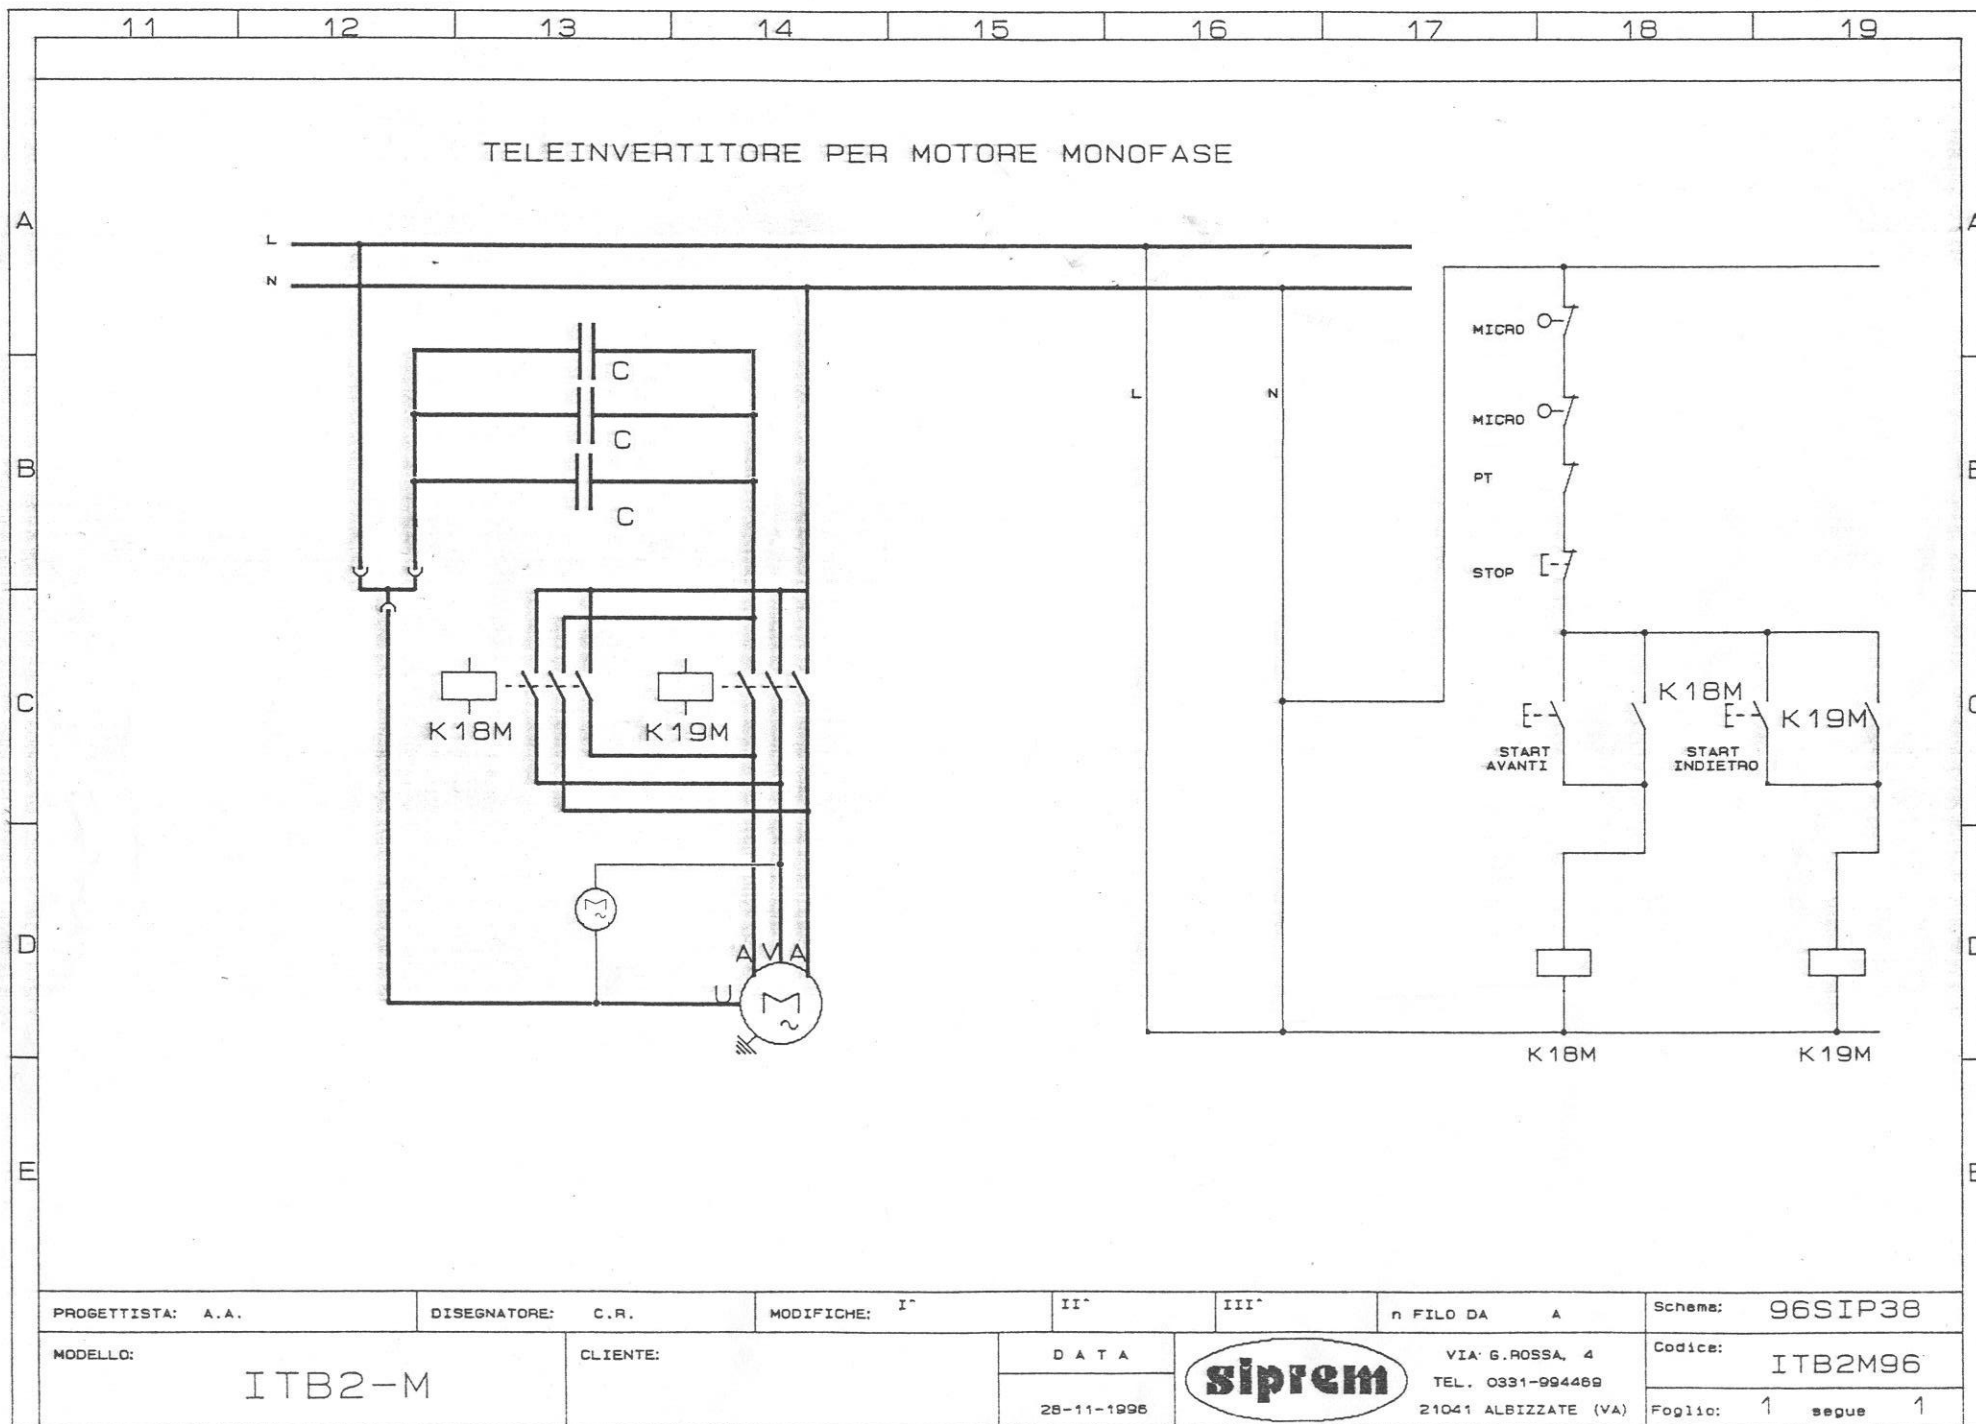

PROGETTISTA: A.A.

DISEGNATORE: C.R.

MODIFICHE: I^a

II^a

III^a

n FILO DA A

Schemi: 96SIP38

MODELLO:

ITB2-M

CLIENTE:

DATA

28-11-1996

siprem

VIA G.ROSSA, 4
TEL. 0331-994469

21041 ALBIZZATE (VA)

Codice: ITB2M96

Foglio: 1 segue 1